

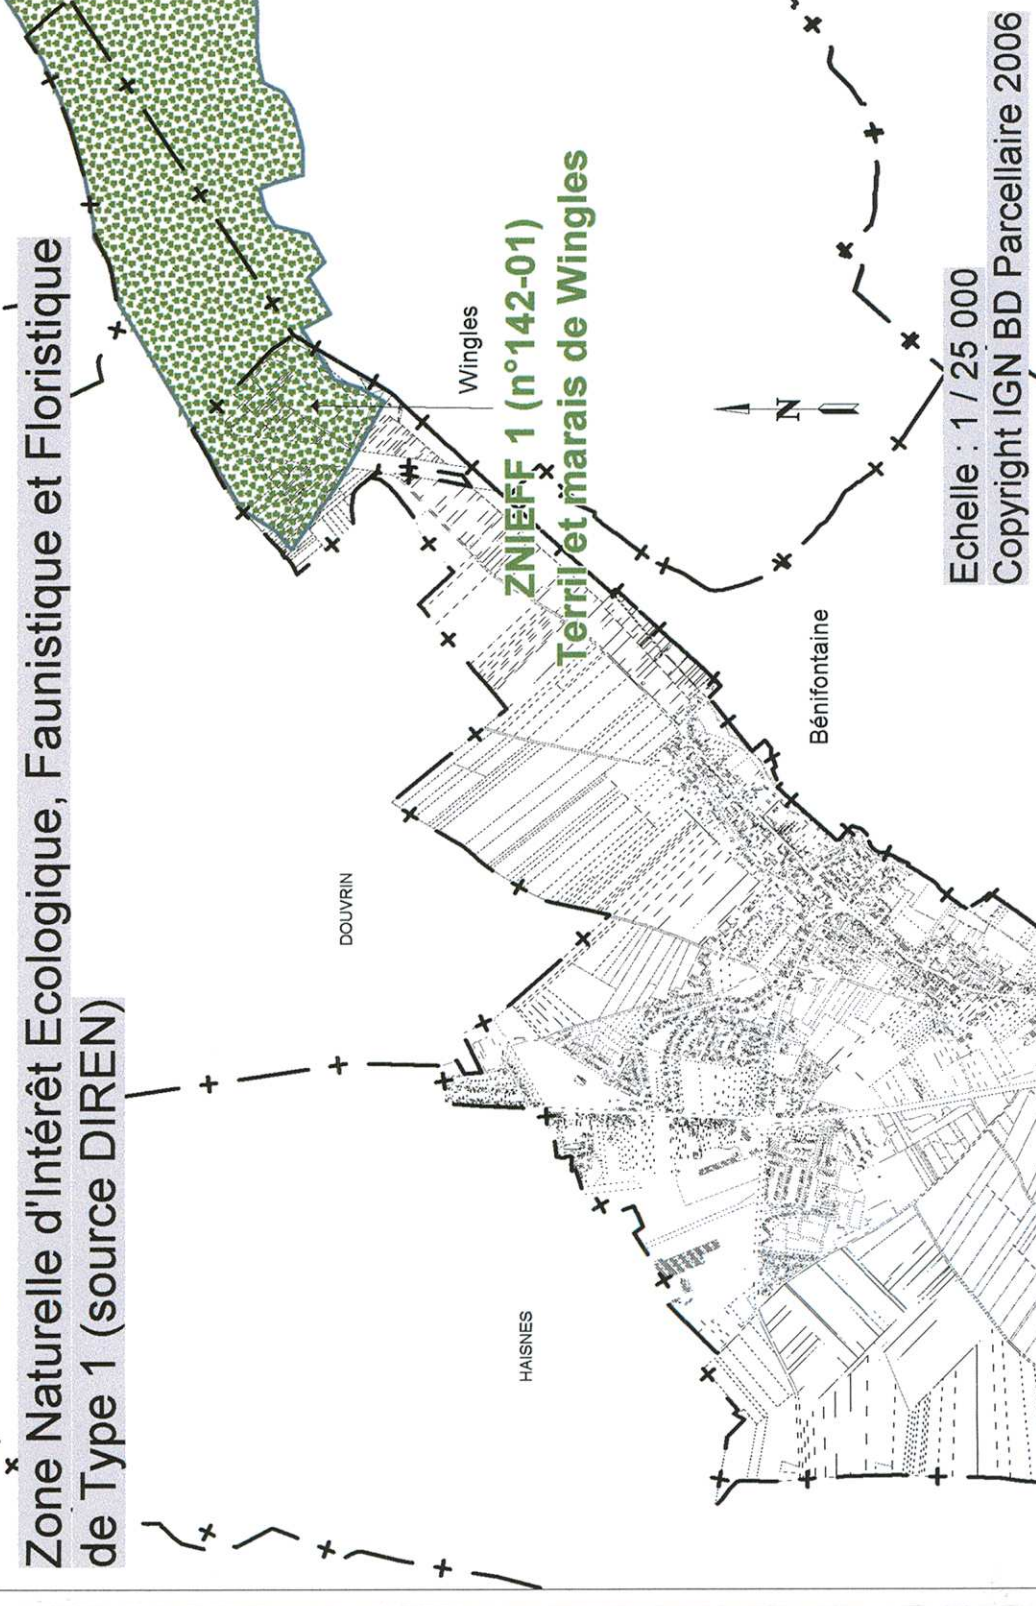


REVISION DU PLAN LOCAL D'URBANISME

Direction Départementale de l'Équipement du Pas-de-Calais

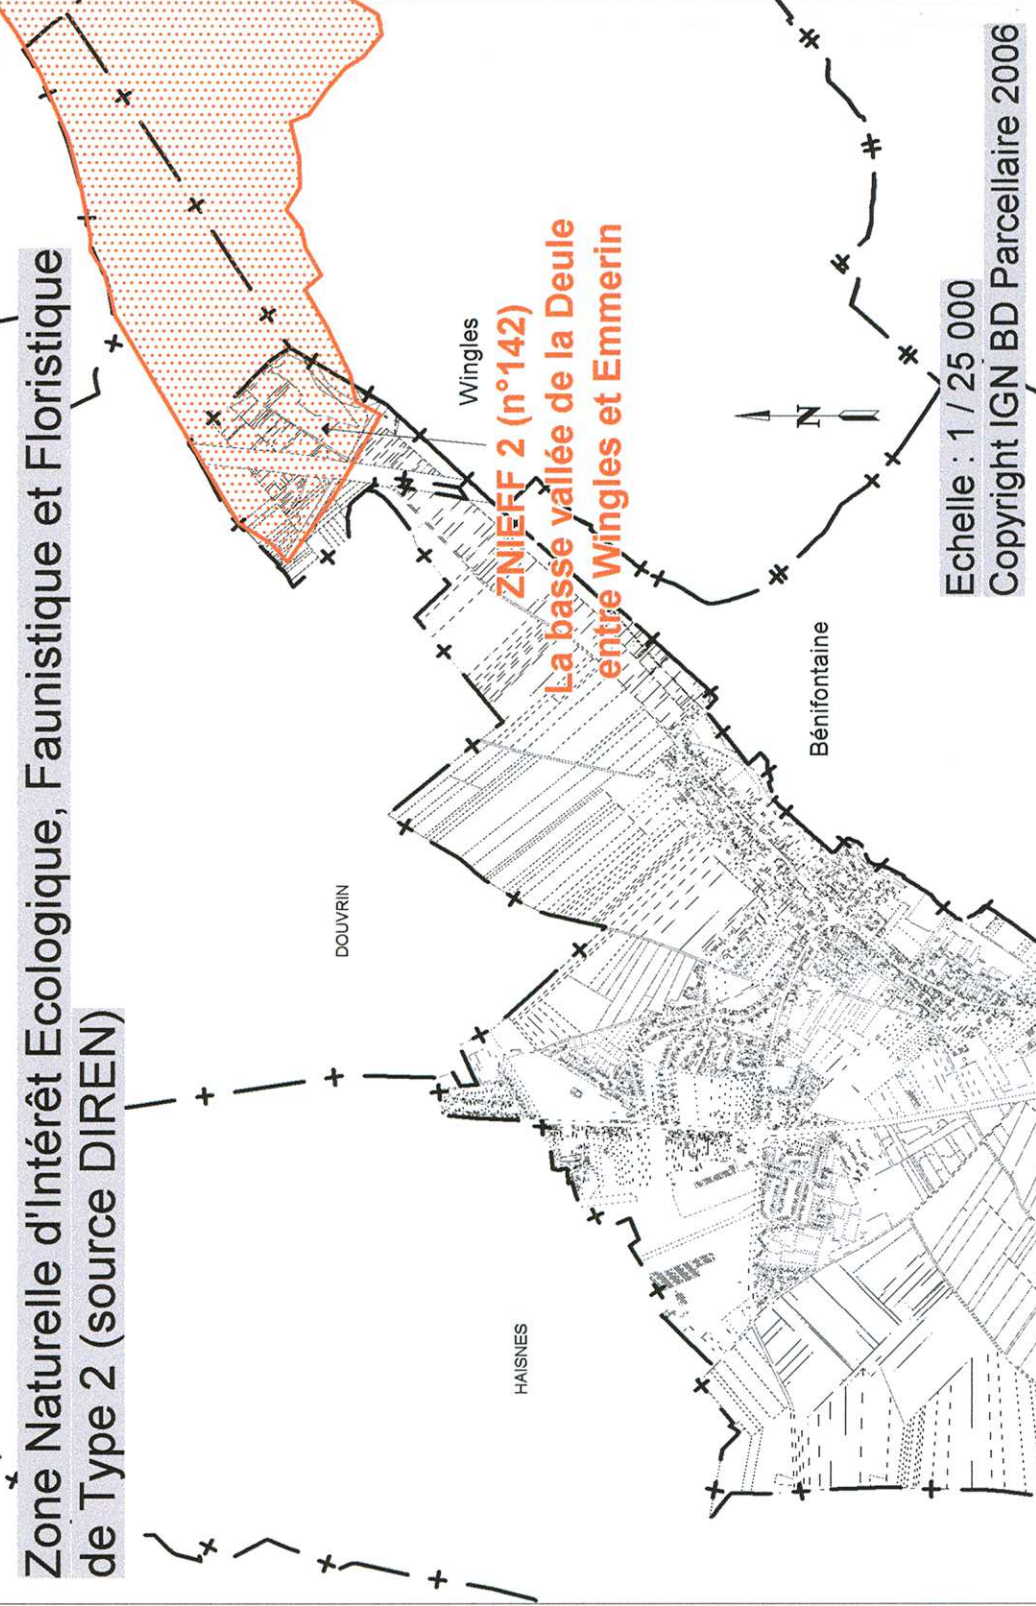

Échelle : 1 / 5 000
 Date : Juillet 2008
 Dernière modification : mars 2010
 Dessiné : S. BUIVIN
 Réf. : 46_urbanisme_urbanisme
 HULLUCH (pas-de-calais.fr)

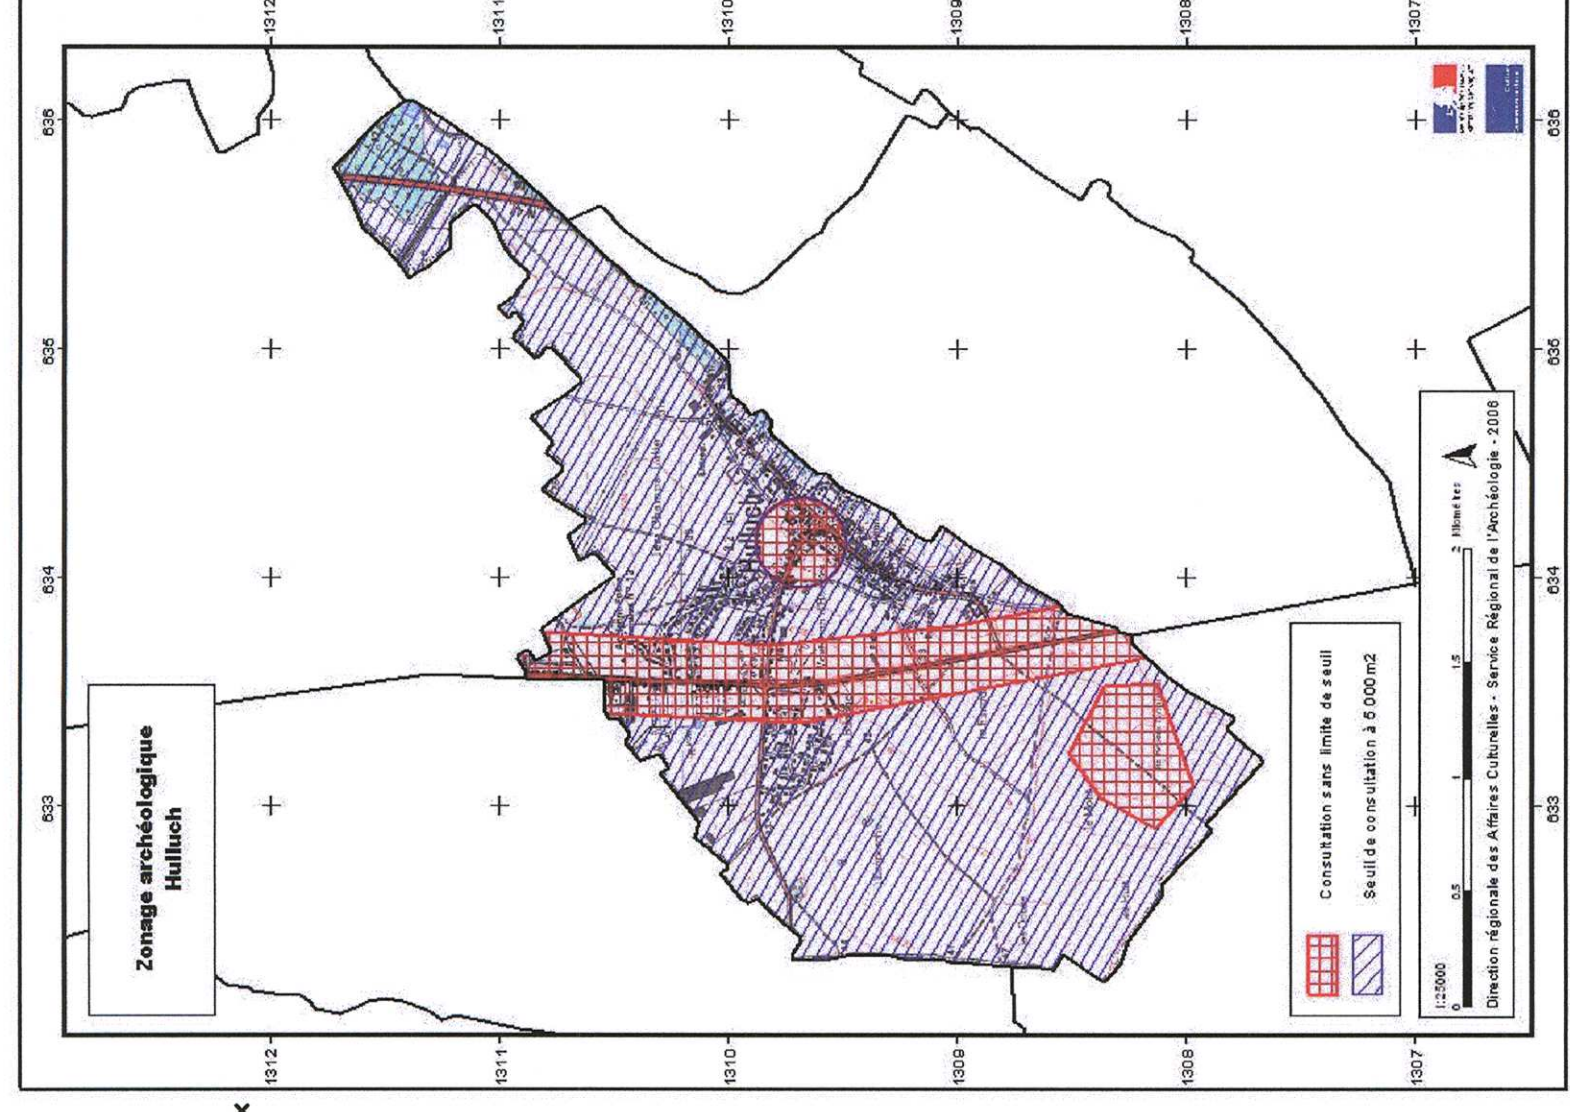


Douvrin

Haisnes

Bénifontaine

Loos-en-Gohelle

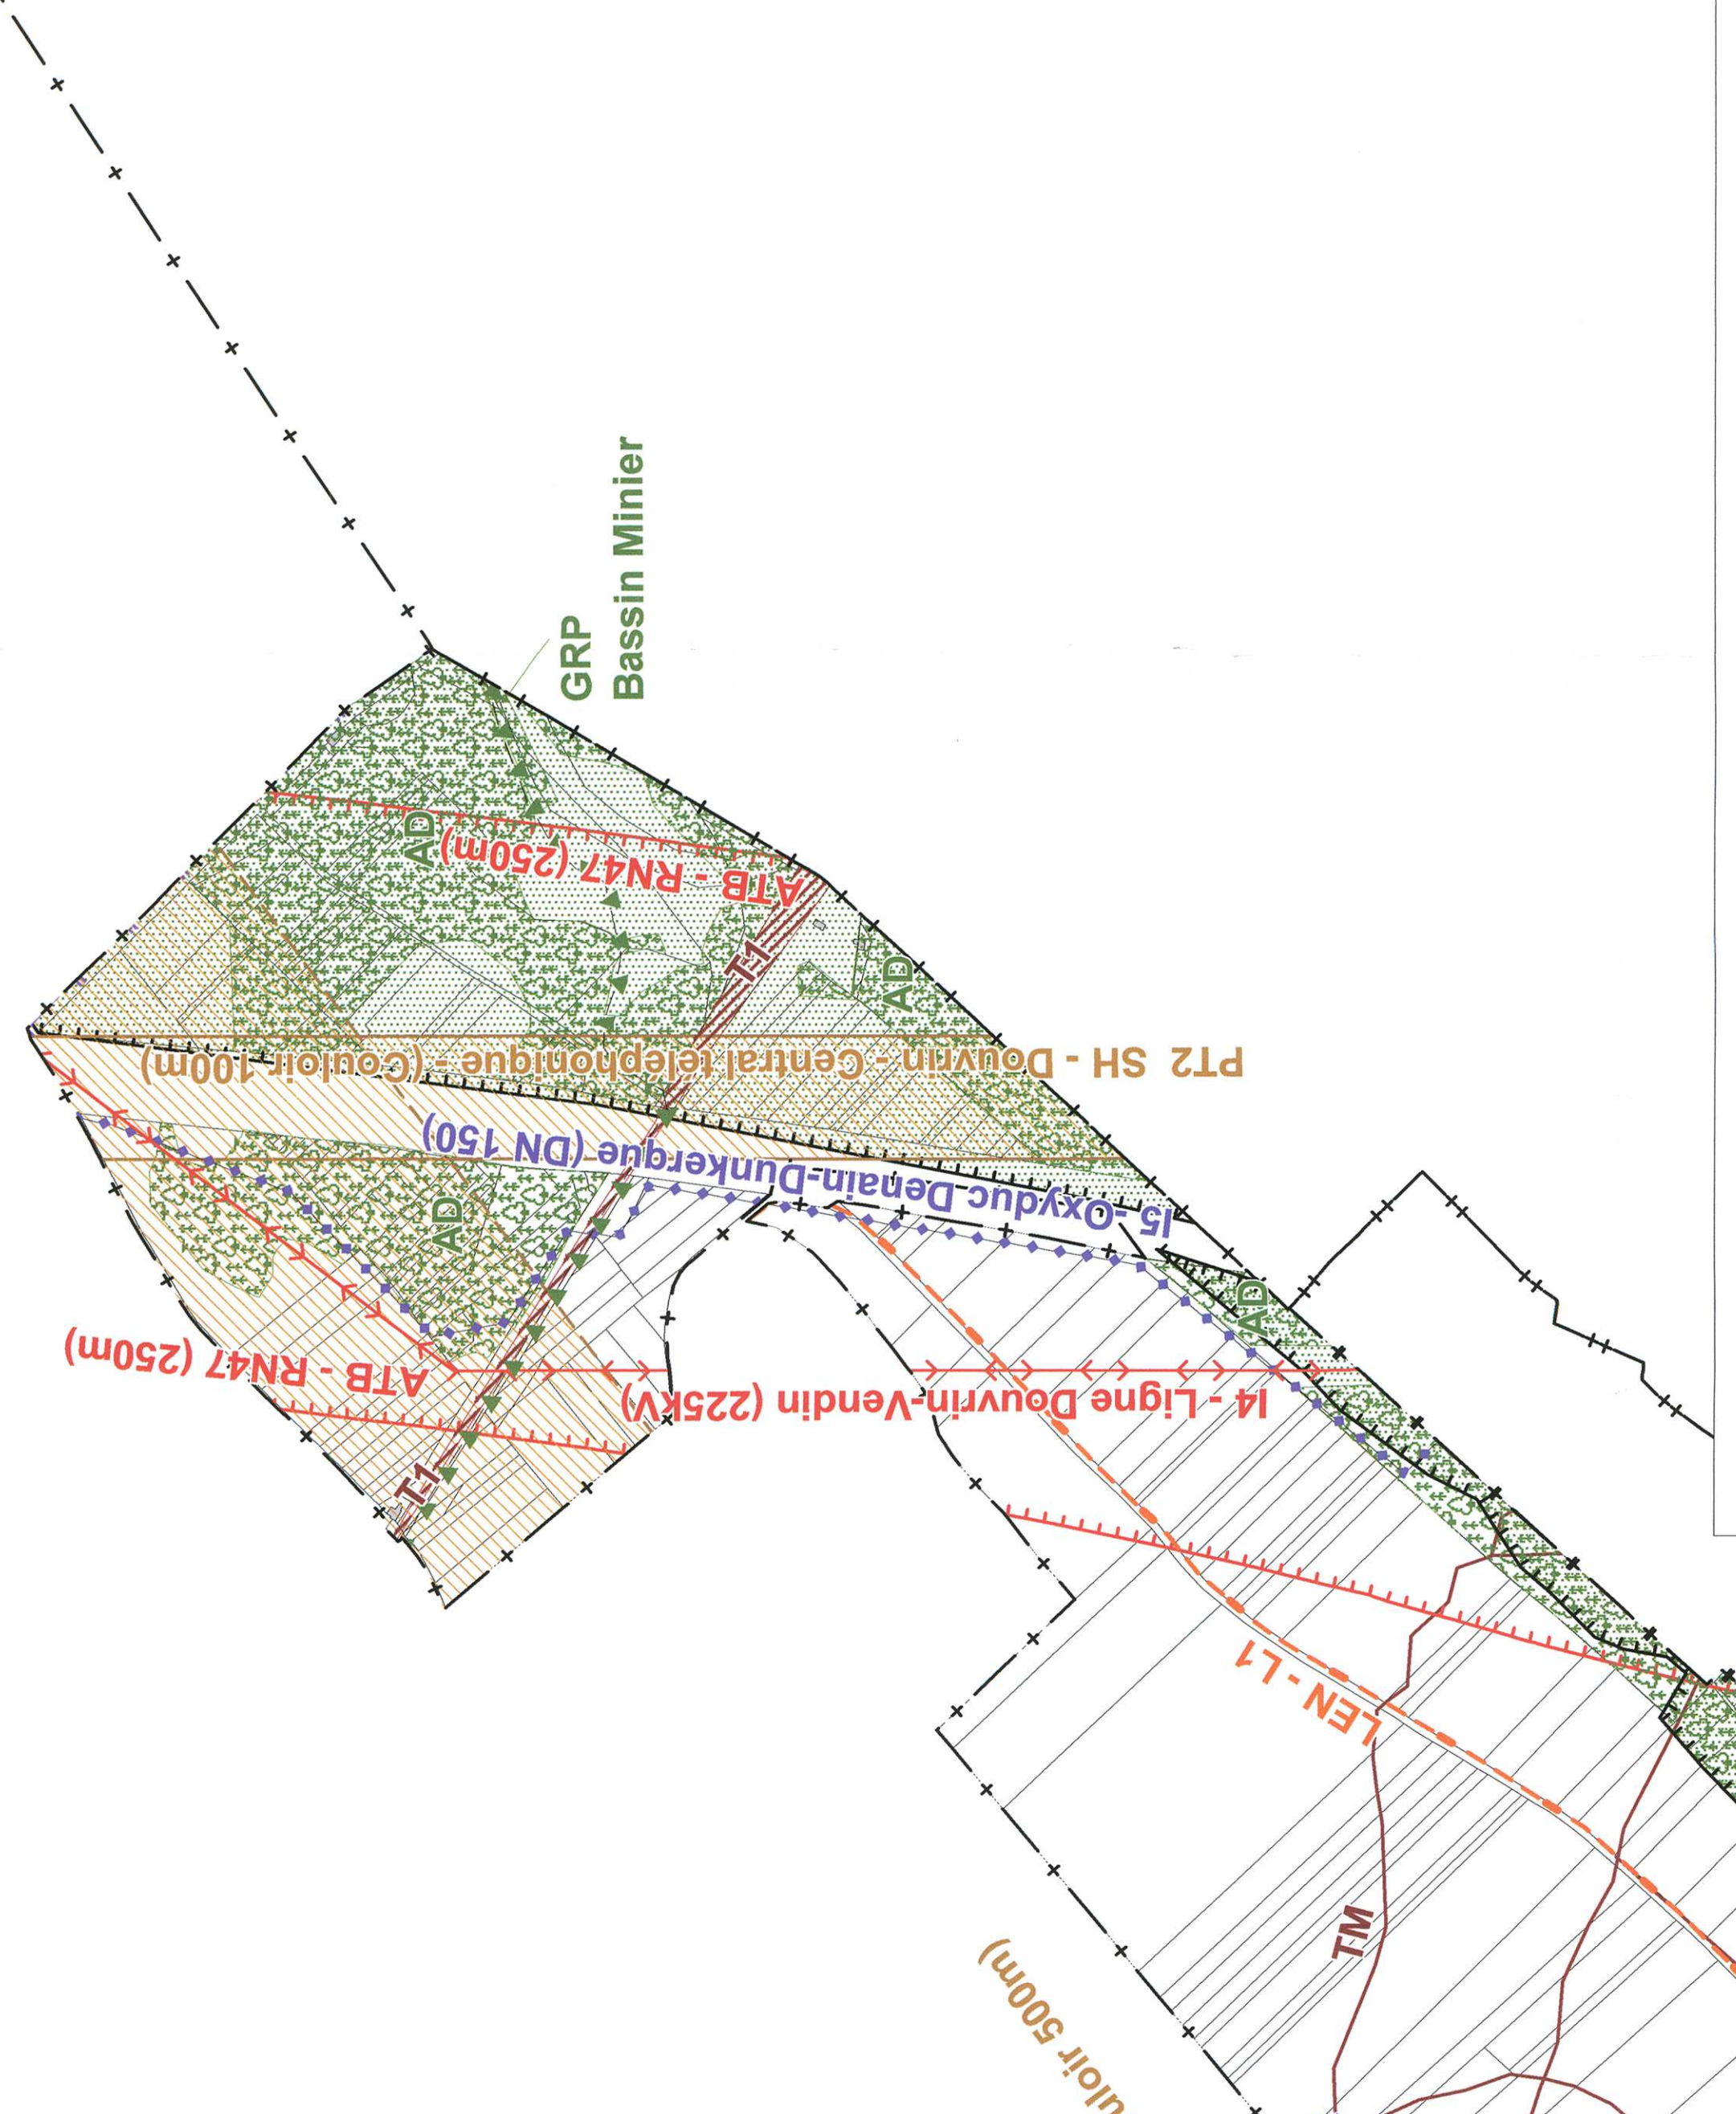

LEGENDE

1) Servitudes d'utilité publique

- AC1 Monument historique inscrit
 - A5 Canalisation publique d'eau potable ou assainissement
 - I3 Canalisation de transport de gaz
 - I4 Ligne ou canalisation électrique H.T
 - JS1 Terrain de sport dont le changement d'affectation est soumis à autorisation
 - PT2 Servitude radiolélectrique de protection contre les obstacles
 - PT3 Ligne téléphonique
 - T1 Voie ferrée
 - T5 Servitude aéronautique de déagrement
- Remarque : Pour tous travaux à proximité des canalisations de gaz naturel, il est nécessaire d'effectuer auprès de Gaz de France Réseau Transport une demande de renseignements.*

2) Informations et Obligations diverses

- AD Autorisation de Défrichement
- AS1np Non protégeabilité des captages d'eau potable
- AT Assises de Terril
- ATB Axe Terrestre Bruyant
- CYCLO Itinéraire Cyclotouristique
- ENSD Espace Naturel Sensible Départemental
- FOR Forage d'eau
- GR Itinéraire de Grande Randonnée et de Promenade
- ILE Itinéraire de Liaison Équestre
- I3a Canalisation de transport de gaz abandonné
- I5 Hydrogénoduc et oxyduc
- LEN Itinéraire de Liaison entre les Espaces Naturels
- PPM Protection autour des Puits de Mine
- TM Tranchée militaire / sapes (source BRGM)
- ZA Zone archéologique - Voir encart - (source DRAC)
- ZNIEFF1 Zone Naturelle d'Intérêt Écologique, Faunistique et Floristique de type 1
- ZNIEFF2 Zone Naturelle d'Intérêt Écologique, Faunistique et Floristique de type 2

AC1 Réaménagement de la fosse 13bis

I3a - Canalisation Charbonnage de France